

ΕΦΗΜΕΡΙΣ ΤΗΣ ΚΥΒΕΡΝΗΣΕΩΣ
ΤΗΣ ΕΛΛΗΝΙΚΗΣ ΔΗΜΟΚΡΑΤΙΑΣ

ΑΘΗΝΑ 12 ΙΟΥΛΙΟΥ 1983 | ΤΕΥΧΟΣ ΤΕΤΑΡΤΟ | ΑΡΙΘΜΟΣ ΦΥΛΛΟΥ 290

ΠΕΡΙΕΧΟΜΕΝΑ

ΑΠΑΛΛΟΤΡΙΩΣΕΙΣ

ΑΠΟΦΑΣΕΙΣ

ΑΝΑΚΟΙΝΩΣΕΙΣ

ΠΟΛΕΟΔΟΜΙΑ

ΑΝΑΚΟΙΝΩΣΕΙΣ

ΑΠΑΛΛΟΤΡΙΩΣΕΙΣ

ΑΠΟΦΑΣΕΙΣ

Αριθ. Υ.354/1057/Ν.9265 (1)

Μερική ανάκληση της απαλλοτρίωσης που κηρύχθηκε με την Υ. 752/4448/2.7.1968 (ΦΕΚ 129/1968 τ. Δ') κοινή Υπουργική απόφαση.

ΟΙ ΥΠΟΥΡΓΟΙ
ΟΙΚΟΝΟΜΙΚΩΝ ΚΑΙ ΥΓΕΙΑΣ & ΠΡΟΝΟΙΑΣ

Έχοντας υπόψη:

1. Τις διατάξεις του άρθρου 2α του κωδικοποιημένου Α.Ν. 1731/1939 «περί αναγκαστικών απαλλοτριώσεων».
2. Την κοινή Υπουργική απόφαση Υ. 752/4448/2.7.1968 (ΦΕΚ 129/1968 τ. Δ'), με την οποία κηρύχθηκε αναγκαστική απαλλοτρίωση έκτασης για τη μεταφορά του οικισμού Καναλίων Φθιώδιτος.
3. Τα 543/21.1.1980, 6995/3.11.1980, 3579/24.6.1981 και 589/22.1.1982 αντίγραφα τριπλοτύπων εισπράξεως του Δημοσίου Ταμείου Μακρακώμης, από τα οποία προκύπτει ότι οι αποζημιώσεις που καθορίστηκαν με τις Π. 8404/5356/30.11.79 και Μ. 4750/2036/20.8.1981 αποφάσεις του Υπουργού Οικονομικών, επιστράφηκαν εμπρόθεσμα στο Δημόσιο.
4. Την 11355/12.7.1982 (ΦΕΚ 474/13.7.1982 τ. Β') κοινή απόόφαση του Πρωθυπουργού και του Υπουργού Οικονομικών, σχετικά με την ανάθεση αρμοδιοτήτων στους Υφυπουργούς Οικονομικών, αποφασίζουμε:

Ανακαλούμε μερικά την αναγκαστική απαλλοτρίωση που κηρύχθηκε με την Υ. 752/4448/2.7.1968 (ΦΕΚ 129/1968 τ. Δ') κοινή Υπουργική απόφαση και συγκεκριμένα μόνο ως προς έκταση 2.700 Μ2 που αποτελεί τμήμα του 51 ακινήτου και φαίνεται με στοιχεία Α – Β – Γ – Δ – Ε – Ζ – Α στο 281/8/1979 Κτηματολογικό διάγραμμα — πίνακα της Γ6 Δ/νσης της Γενικής Δ/νσης Οικισμού του Υπουργείου Δημοσίων Έργων, γιατί η έκταση αυτή δεν πρόκειται να χρησιμοποιηθεί για το σκοπό που απαλλοτριώθηκε, .

Η απόφαση αυτή να δημοσιευθεί στην Εφημερίδα της Κυβερνήσεως.

Αθήνα, 20 Μαΐου 1983

ΟΙ ΥΠΟΥΡΓΟΙ

ΥΦΥΠΟΥΡΓΟΣ ΟΙΚΟΝΟΜΙΚΩΝ
ΠΑΝΑΓ. ΡΟΥΜΕΛΙΩΤΗΣ

ΥΓΕΙΑΣ ΚΑΙ ΠΡΟΝΟΙΑΣ
ΠΑΡΑΣΚΕΥΑΣ ΑΥΓΕΡΙΝΟΣ

Άριθ. 2347 (2)

Κήρυξη ώς άναδασωτέας έκτάσεως 3.910 τμ στή θέση Κόντρες τοῦ Δήμου Παιανίας τοῦ Νομοῦ Άττικῆς.

Η ΝΟΜΑΡΧΗΣ ΔΙΑΜ. ΑΝΑΤ. ΑΤΤΙΚΗΣ

Έχοντας ύπόψη τίς διατάξεις :

1. Τοῦ ἄρθρου 117 παρ. 3 τοῦ Συντάγματος τῆς Χώρας.
2. Τοῦ ἄρθρου 3200/55 «περί Διοικητικῆς Άποκεντρώσεως» κ.λ.π.
3. Τοῦ Ν. 998/79 «περί προστασίας τῶν Δασῶν καί τῶν Δασικῶν έν γένει έκτάσεων τῆς Χώρας» καί συγκεκριμένα : α) Τοῦ ἄρθρου 41 παρ. 1. β) Τοῦ ἄρθρου 38 παρ. 1.
4. Τίς διαταγές τοῦ Ύπουργείου Γεωργίας : α) 160417/1180/8.7.80 «περί όδηγιῶν γιά τίς άναδασωτέες έκτάσεις.
5. Τήν άριθ. 6190/30.6.82 πρόταση τοῦ Δασαρχείου Πεντέλης σχετικά μέ τήν κήρυξη ώς άναδασωτέας, τῆς άναφερομένης στό θέμα έκτάσεως., άποφασίζουμε :


Κηρύσσουμε ώς άναδασωτέα, μέ σκοπό τήν προστασία γιά τήν έπαναδημιουργία τῆς δασικῆς βλαστήσεως πού καταλήφθηκε Δημοσία δασική έκταση τριῶν χιλιάδων ένιακοσίων δέκα (3.910) τ.μ. Δήμου Παιανίας Νομοῦ Άττικῆς καί προσδιορίζεται άπό τά στοιχεῖα ΑΒΓΔΕΑ, όπως φαίνονται στό συνημμένο διάγραμμα τό όποῖο άποτελεῖ άναπόσπαστο μέρος τῆς άποφάσεως αύτῆς καί έχει όρια :

Άνατολικά : Μέ δημοσία δασική έκταση, Δυτικά : Μέ Π.Δ.Α. κατά Άποστόλου, Βόρεια : Μέ Π.Δ.Α. κατά Κατσιμίχα, Νότια : Μέ δημοσία δασική έκταση.

Ή άπόφαση αύτή νά δημοσιευθεῖ στήν Έφημερίδα τῆς Κυβερνήσεως.

Άγία Παρασκευή, 19 Αύγούστου, 1982

Ή Νομάρχης
ΑΓΛΑΪΑ ΣΤΑΦΥΛΑ

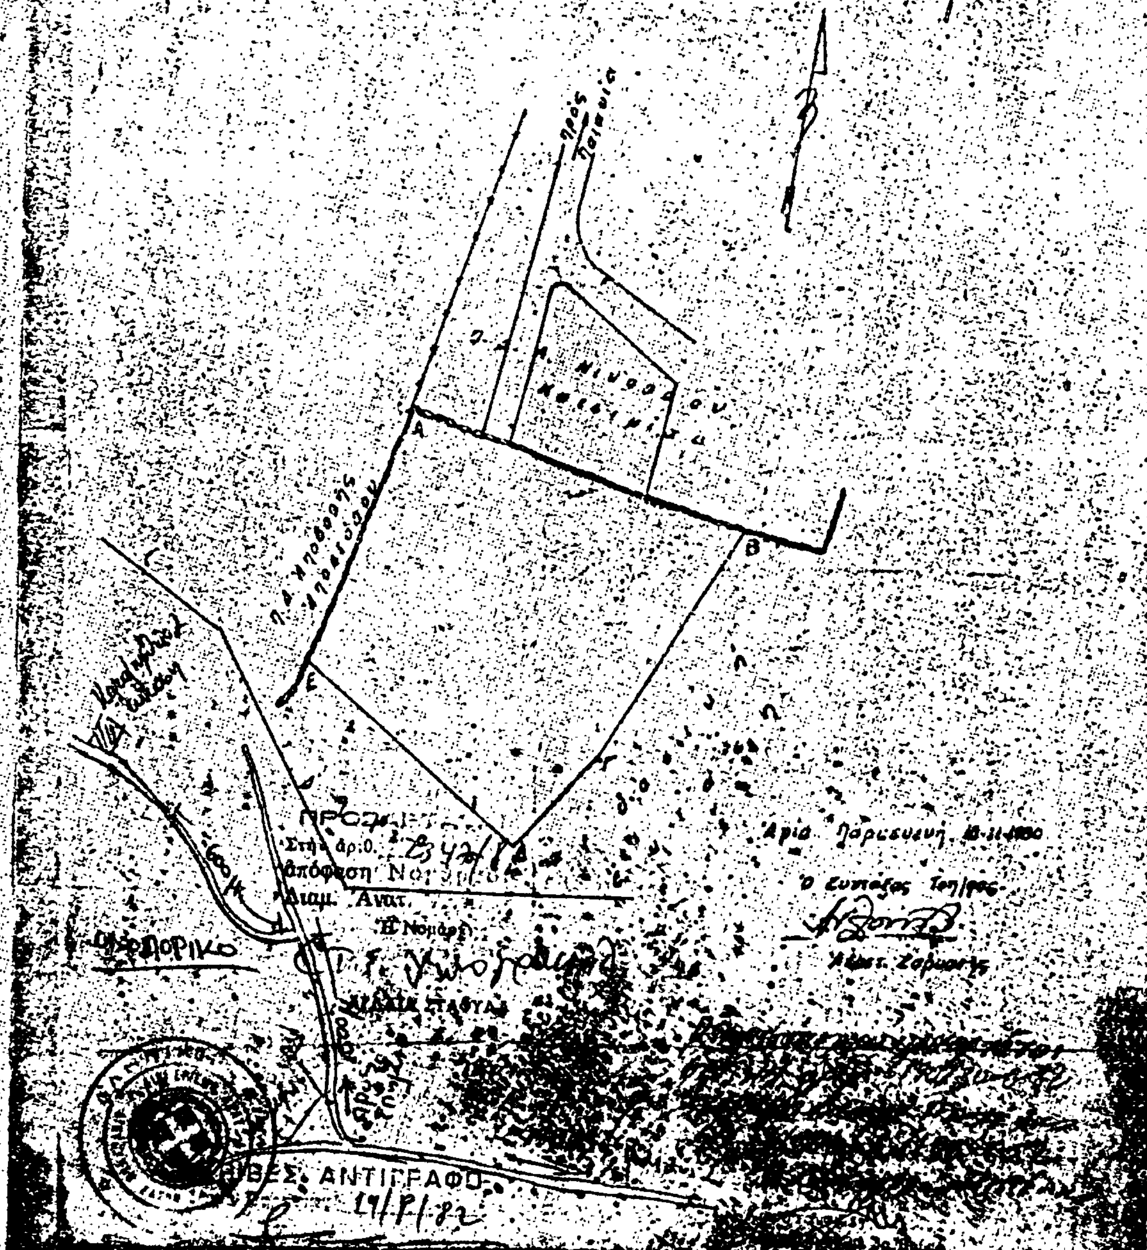

ΤΟΠΟΓΡΑΦΙΚΟ ΔΙΑΓΡΑΜΜΑ
ΚΛ 1:1000
Α
Β
Ε
Ο συντάξας Τοπ/φος
Διαμ. Ανατ.
Η Νομάρχης
ΑΚΡΙΒΕΣ ΑΝΤΙΓΡΑΦΟ

Αριθ. Δ/271463 (3)

Κήρυξη ὡς ἀναδασωτέας ἐκτάσεως 550 στρεμμάτων, στὴ θέση 'Αγριόπετρες τοῦ Δήμου Σπετσῶν τοῦ Διαμερίσματος Πειραιῶς.

Ο ΝΟΜΑΡΧΗΣ ΠΕΙΡΑΙΩΣ

"Εχοντας ὑπόψη :

1. Τὶς διατάξεις τοῦ ἄρθρου 117 τοῦ Συντάγματος τῆς χώρας.

2. Τὶς περὶ διοικητικῆς ἀποκεντρώσεως διατάξεις.

3. Τὶς διατάξεις τοῦ Ν. 998/1979 «περὶ προστασίας τῶν δασῶν καὶ τῶν δασικῶν ἐν γένει ἐκτάσεων τῆς Χώρας» καὶ συγκεκριμένα : α) τοῦ ἄρθρου 41 παρ. 1, β) τοῦ ἄρθρου 38 παρ. 1.

4. Τὶς δ/γὲς τοῦ Ὑπουργείου Γεωργίας : α) 160417/1180/8.7.80 β) 182447/3049/24.9.80.

5. Τὴν 1778/12.8.1982 πρόταση τοῦ Δασαρχείου Πόρου περὶ κηρύξεως ἀναδασωτέας, τῆς ἀναφερομένης στὸ θέμα ἐκτάσεως, ἀποφασίζουμε :

Κηρύσσουμε ἀναδασωτέα, μὲ σκοπὸ τὴν ἐπαναδημιουργία καὶ διατήρηση τοῦ χαρακτήρα τῆς δασικῆς ἐκτάσεως, ὥστε ν' ἀποκλεισθεῖ ἡ διάθεση αὐτῆς γιὰ ἄλλο προορισμὸ τὴν διακατεχόμενη ἔκταση ἐμβαδοῦ πεντακοσίων πενήντα (550) στρεμμάτων ποὺ βρίσκεται στὴ θέση 'Αγριόπετρες τοῦ Δήμου Σπετσῶν καὶ προσδιορίζεται ἀπὸ τὰ στοιχεῖα 1,2 39,1 καὶ 33',34', 35', 36', 33' ἀπὸ τὴν ὁποία ἐξαιροῦνται ἐλαιῶνες, ἀγροὶ καὶ ἐγκαταλελημένοι ἀγροὶ ἐμβαδοῦ 40 στρεμ., ὅπως φαίνονται στὸ συνημμένο διάγραμμα, τὸ ὁποῖο ἀποτελεῖ ἀναπόσπαστο μέρος τῆς ἀποφάσεως αὐτῆς καὶ ἔχει ὅρια :

'Ανατολικά : 'Αγροκτήματα ΑΕ ΝΔ Νίκα καὶ λοιπῶν κατοίκων Σπετσῶν, Δυτικά : 'Αγροκτήματα Θ. Θυμαρᾶ καὶ διακατεχόμενο δάσος 'Αναργυρείου Σχολῆς Σπετσῶν, Βόρεια : Διακατεχόμενο δάσος 'Αναργυρείου Σχολῆς Σπετσῶν, κτήματα "Ελωνας καὶ ἀγρὸς Σ. Θυμαρᾶ.Νότια : 'Οριοθετικὴ γραμμὴ αἰγιαλοῦ.

'Η ἀποκατάσταση τῆς δασικῆς βλαστήσεως στὴ διακατεχόμενη δασικὴ ἔκταση, ἀπὸ τὴν 'Αναργύρειο Σχολὴ Σπετσῶν, ποὺ κάηκε τὴν 1.8.1982 καὶ καλυπτόταν ἀπὸ δάσος χαλ. πεύκης (430) στρεμ. καὶ μερικῶς θαμνοσκεπὴ ἔκταση (120 στρεμ.) θὰ γίνει φυσικὴ ἀναδάσωση καὶ σὲ περίπτωση ποὺ δὲν θὰ ἐπιτευχθεῖ αὐτὴ μέσα σὲ τρία (3) χρόνια, μὲ τεχνητὴ ἀναδάσωση μὲ πρόγραμμα ποὺ θὰ καταρτίσει καὶ θὰ ἐφαρμόσει τὸ ἁρμόδιο Δασαρχεῖο Πόρου.

Η απόφαση αυτή να δημοσιευθεί στην Εφημερίδα της Κυβερνήσεως.

Πειραιάς, 20 Αὐγούστου 1982

'Ο Νομάρχης

ΒΑΣ. ΠΑΠΑΔΟΠΟΥΛΟΣ

ΤΟΠΟΔΙΑΓΡΑΜΜΑ


Κλίμακα 1:2.000

ΥΠΟΜΝΗΜΑ

ΕΘΕΩΡΗΘΗ

Σπέτσες 10 Αὐγούστου 1982

Πόρος 12-8-1982

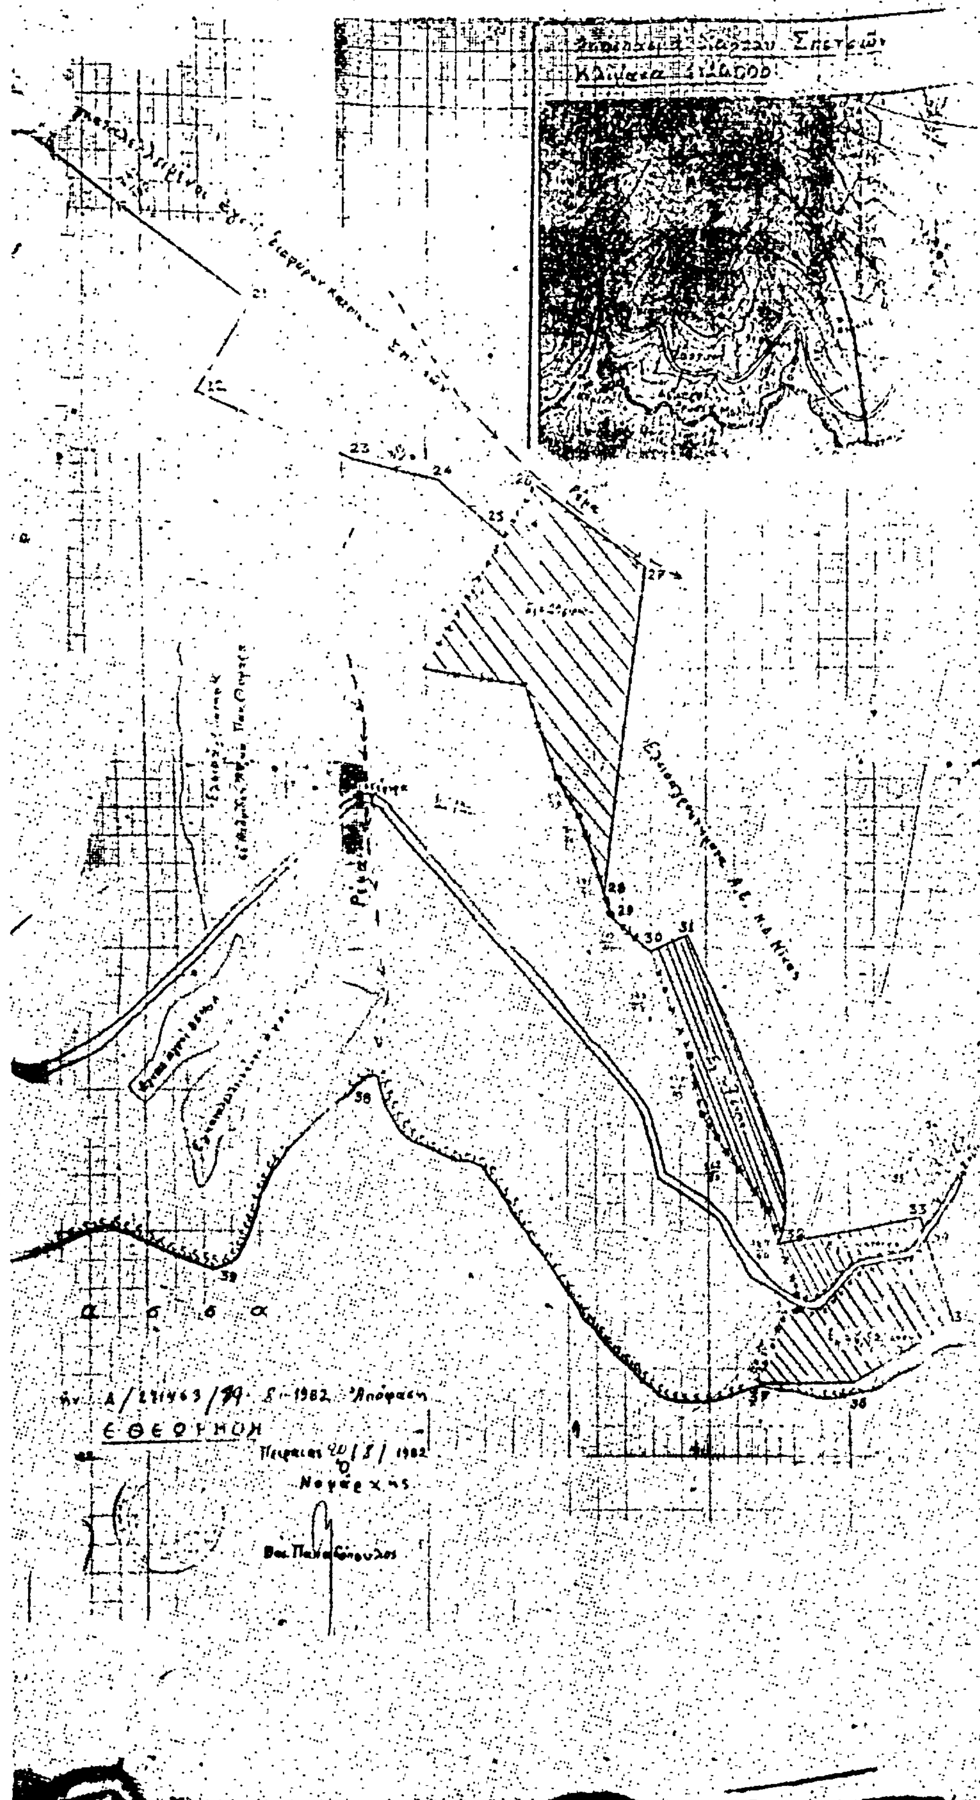

ΕΘΕΩΡΗΘΗ
Πειραιας 20/3/1982
Ο
Νομάρχης
Βας. Παπαδόπουλος

Αριθ. 8240 (4)

Διενέργεια υποχρεωτικού αναδασμού περιοχής περιμέτρου αρδευτικού έργου Φωτολείβους Κ. Αγρού αγρ/τος Νέας Αμισσού, Ν. Δράμας.

Ο ΝΟΜΑΡΧΗΣ ΔΡΑΜΑΣ

Έχοντας υπόψη:

1. Τις διατάξεις του άρθρου 5 και 6 του Νόμου 674/77.

2. Την σχετική εισήγηση της Δ/νσεως Γεωργίας της Νομαρχίας μας αριθ. 8083/28.4.83, αποφασίζουμε:

Να γίνει υποχρεωτικός αναδασμός στην περιοχή η οποία περικλείεται από την περίμετρο του αρδευτικού έργου Φωτολείβους — Κ. Αγρού — αγρ/τος Νέας Αμισσού.

Η απόφαση αυτή να δημοσιευθεί στην Εφημερίδα της Κυβερνήσεως.

Δράμα, 3 Μαΐου 1983

Ο Νομάρχης
ΕΥΑΓ. ΡΟΓΚΑΚΟΣ

Αριθ. Γ. 140656 (5)

Διενέργεια υποχρεωτικού αναδασμού περιμέτρου αρδευτικού έργου Κοινότητας Αγιάσματος στο Ν. Καβάλας.

Ο ΝΟΜΑΡΧΗΣ ΚΑΒΑΛΑΣ

Έχοντας υπόψη:

1) Τις διατάξεις του Νόμου 674/1977 «περί αναδασμού της γης και μεγεθύνσεως των γεωργικών εκμεταλλεύσεων και άλλων τινών διατάξεων».

2) Τα αριθ. 500/5.10.1981 και 469/20.9.1972 έγγραφα της 1ης ΔΕΚΕ Καβάλας και το συνημμένο διάγραμμα του αρδευτικού δικτύου Κοινότητας Αγιάσματος στο αγρόκτημα της οποίας εκτελούνται έργα από την ανωτέρω υπηρεσία σε έκταση 9 χιλ. περίπου στρέμματα.

3) Το αριθ. 737/10.6.82 έγγραφο της Κοινότητας Αγιάσματος.

4) Το αριθ. 200742/1.3.83 έγγραφο της Δ)νσης Εγγείου Αναδ/σεως και Συνεργατισμού του Υπουργείου Γεωργίας.

5) Τα αριθ. 2165/22.4.83 έγγραφο της 1ης Περιφερ. Δ/νσης Εγγείων Βελτιώσεων.

6) Σχετική εισήγηση της Δ/νσεως Γεωργίας της Νομαρχίας μας, αποφασίζουμε:

Να γίνει υποχρεωτικός αναδασμός στην περιοχή, η οποία περικλείεται από την περίμετρο του αρδευτικού έργου Κοινότητας Αγιάσματος όπου εκτελούνται αρδευτικά έργα από την 1η ΔΕΚΕ Καβάλας.

Η απόφαση αυτή να δημοσιευθεί στην Εφημερίδα της Κυβερνήσεως.

Καβάλα, 24 Μαΐου 1983

Ο Νομάρχης
Κ. ΜΑΜΕΛΗΣ

ΑΝΑΚΟΙΝΩΣΕΙΣ

Αριθ. 1284 (6)

Ειδοποίηση για την παρακατάθεση αποζημιώσεως απο αναγκαστική απαλλοτρίωση για διαπλάτυνση οδού Χίου-Αεροδρομίου.

ΝΟΜΑΡΧΙΑΚΟ ΤΑΜΕΙΟ ΧΙΟΥ

1. Σύμφωνα με τις διατάξεις των άρθρων 7 και 8 του Ν.Δ. 797/1971 «περι αναγκαστικών απαλλοτριώσεων πληροφορούμε όλους όσους:

α) έχουν δικαιώματα κυριότητος η άλλα εμπράγματα δικαιώματα στα ακίνητα που απαλλοτριώθηκαν με την υπ' αριθ. 8401/16.10.1981 απόφαση Νομάρχου Χίου (ΦΕΚ 603/1980 τεύχος Δ) για την διαπλάτυνση οδού Χίου Αεροδρομίου και β) έχουν εγγράψει υποθήκη η έχουν επιβάλλει κατάσχεση ή με οποιονδήποτε διεκδικούν τα απαλλοτριωθέντα ακίνητα ότι η αποζημίωση που καθόρισε το Μονομελές Πρωτοδικείο Χίου με την απόφαση του 1/1982 για όλα τα ακίνητα και τα υπερκείμενα αυτών που εκφαίνονται στο απο 23.4.1980 κτηματολογικό διάγραμμα και στον σχετικό κτηματολογικό πίνακα που συνέταξε ο μηχανικός Αντ. Λυπαρής και θεώρησε η αρμόδια υπηρεσία Δ/νση Τεχνικών Υπηρεσιών εχει κατατεθεί στο Ταμείο Παρακαταθηκών και Δανείων και έχει εκδοθεί το 7832/26.5.83 γραμμάτιο συστάσεως παρακαταθήκης για πεντακόσιες ενενήκοντα εννέα χιλιάδες επτακόσιες τεσσαράκοντα τρείς (599.743)

2. Η αποζημίωση αυτή είναι αποδοτέα στους δικαιούχους που θα αναγνωρισθούν σύμφωνα με το νόμο

3. Η παρούσα ανακοίνωση να δημοσιευθεί στην Εφημερίδα της Κυβερνήσεως.

Χίος, 27 Μαΐου 1983

Ο Πρόεδρος
Γ. ΒΑΣΙΛΕΙΟΥ

Αριθ. 1285 (7)

Ειδοποίηση για την παρακατάθεση αποζημιώσεως απο αναγκαστική απαλλοτρίωση για διαπλάτυνση Επαρχ. οδού Χίου Καρδαμύλων

ΝΟΜΑΡΧΙΑΚΟ ΤΑΜΕΙΟ ΧΙΟΥ

1. Σύμφωνα με τις διατάξεις των άρθρων 7 και 8 του Ν.Δ. 797/1971 «περι αναγκαστικών απαλλοτριώσεων πληροφορούμε όλους όσους:

α) έχουν δικαιώματα κυριότητος η άλλα εμπράγματα δικαιώματα στα ακίνητα που απαλλοτριώθηκαν με την υπ' αριθ. 7231/3.10.1979 απόφαση Νομάρχου Χίου (ΦΕΚ 715/22.12.79) τ. Δ) για την διαπλάτυνση τμήματος επαρχιακής οδού Χίου Καρδαμύλων.

και β) έχουν εγγράψει υποθήκη η έχουν επιβάλει κατάσχεση η με οποιονδήποτε διεκδικούν τα απαλλοτριωθέντα ακίνητα ότι η αποζημίωση που καθόρισε το Μονομελές Πρωτοδικείο Χίου με την απόφαση του 33/1982 για όλα τα ακίνητα και τα υπερκείμενα αυτών που εκφαίνονται στο από 18.5.1979 κτηματολογικό διάγραμμα και στο σχετικό κτηματολογικό πίνακα που συνέταξε ο μηχανικός Αντ. Λυπαρής και θεώρησε η αρμόδια υπηρεσία Δ/νση Τεχν. Υπηρεσιών Χίου έχει κατατεθεί στο Ταμείο Παρακαταθηκών και Δανείων και έχει εκδοθεί το 7833/26.5.1983 γραμμάτιο συστάσεως παρακαταθήκης για δρχ. τριακόσιες εξήκοντα εννέα χιλιάδες εκατόν εικοσι (369.120)

2. Η αποζημίωση αυτή είναι αποδοτέα στους δικαιούχους που θα αναγνωρισθούν σύμφωνα με το νόμο

3. Η παρούσα ανακοίνωση να δημοσιευθεί στην Εφημερίδα της Κυβερνήσεως.

Χίος, 27 Μαΐου 1983

Ο Πρόεδρος
Γ. ΒΑΣΙΛΕΙΟΥ

ΠΟΛΕΟΔΟΜΙΑ

ΑΝΑΚΟΙΝΩΣΕΙΣ

(8)

Ανακοίνωση παρακατάθεσης αποζημίωσης για την τακτοποίηση ιδιοκτησιών στο 113 Ο.Τ. της Κοινότητας Ραφήνας

Ανακοινώνεται προς γνώση κάθε ενδιαφερομένου που αξιώνει νόμιμα δικαιώματα ότι με το υπ' αριθ. 694112/

1983 γραμμάτιο παρακαταθήκης κατατέθηκε στο Ταμείο Παρακαταθηκών και Δανείων (Κεντρική Υπηρεσία Αθηνών) απο τον Δημήτριο Χελιώτη του Φραντζέσκου (οδός Δημοσθένους αρ. 146) Καλλιθέα υπερ της Κοινότητας Ραφήνας ως εικαζομένης η εκείνου που θα αναγνωρισθή δικαιούχος με δικαστική απόφαση χρηματικό ποσό διακοσίων σαράντα επτά χιλιάδων (247.000) για αποζημίωση λόγω τακτοποιήσεως εδαφικής επιφανείας Μ2 112,30 που βρίσκεται στη Ραφήνα Αττικής και στο ΟΤ 113 όπως αποτυπώνεται στο διάγραμμα που συνοδεύει την υπ' αριθ. 26/76 πράξη της Υπηρεσίας Πολεοδομίας Νομαρχίας Αττικής Δ/τος Αττικής και προς 2.200 δρχ. το μ2 (2.200Χ 112,30 μ2) 247.000 σ' εκτέλεση της άνω πράξεως της κυρωτικής της ΥΠ 12628/1200/76/14.5.76 απόφασης της άνω Νομαρχίας και της 1173/81 απόφασης του Μονομελούς Πρωτοδικείου Αθηνών.

Εν Αθήναις τη 1 Ιουνίου 1983

Η Πληρεξουσία Δικηγόρος
ΚΑΤΕΡΙΝΑ ΠΑΠΑΓΙΑΝΝΗ

(Αριθμός τριπλοτύπου 1448502/83 του Δημοσίου Ταμείου Δικ. Εισπρ. Αθηνών)

---

(9)

Περίληψις καταθέσεως γραμματίου συστάσεως Παρακαταθήκης

Εις την υπ' αριθμ. 59792/26.5.1983 πράξιν του συμβολαιογράφου Θεσσαλονίκης Παναγιώτου Σκουρή συνήφθη το υπ' αριθμ. 318692 της 24 Μαίου 1983 γραμμάτιον συστάσεως παρακαταθήκης του εν Θεσ/νίκη Υποκαταστήματος του Ταμείου Παρακαταθηκών και Δανείων ποσού δρχ. 188.160 υπο των 1) Ειρήνης θυγ. Χριστοφόρου Σαρακενίδου και 2) Γεωργίου Χριστοφόρου Σαρακενίδου αποζημίωσις καθορισθείσα δυνάμει της υπ' αριθμ. 4128/82 αποφάσεως του Μονομελούς Πρωτοδικείου Θεσσαλονίκης δια την κατόπιν της υπ' αριθμ. 4516/1981 πράξεως τακτοποιήσεως του ΠΓΘ κυρωθείσης δια της υπ' αριθμ. 47117/1982 αποφάσεως Νομαρχίας Θεσσαλονίκης προσκύρωση τμήματος οικοπέδου υπο στοιχεία 3, 4, 5 3 εμβαδού 11,20 φερομένου εν τη ανωτέρω πράξει επ' ονόματι διεκδικούμενον των 1) Οργανισμού Αποχετεύσεως Θεσσαλονίκης και 2) Ελληνικού Δημοσίου (Υπουργείου Κοινωνικών Υπηρεσιών) νομίμως εκπροσωπουμένων εις οικόπεδον των υποχρέων καταθετών αποδοτέα εις τους κατά νόμον αναγνωρισθησομένους δικαιούχους

Αριθ. Δηλ. ΦΜΑ Εφορ. Καλαμαριάς Θεσσαλονίκης 1521/83 Θεσσαλονίκη 24.5.1983 Κ. 13497

Υπογραφή.

Παραγγέλει δε η εμφανισθείσα πάντα αρμόδιον Δικαστικόν Επιμελητήν ίνα αντίγραφον της παρούσης επιδόση νομίμως προς τον Οργανισμόν Αποχετεύσεως Θεσσαλονίκης νομίμως εκπροσωπούμενον και προς το Ελληνικόν Δημόσιον (Υπουργείον Κοινωνικών Υπηρεσιών)

Ο Συμβολαιογράφος Θεσσαλονίκης
Π. ΣΚΟΥΡΗΣ

(Αριθ. τριπλ. 1448802/83 του Δημ. Ταμ. Εισ. Αθηνών)

(10)

Ειδοποίησις της γενομένης παρακαταθέσεως αποζημιώσεως λόγω προσκυρώσεως εν Θεσσαλονίκη.

Ο Παύλος Χουρβουλιάδης του Νικολάου της Ευθυμίας, κάτοικος Θεσ/νίκης, Βαλαωρίτου 7, γνωστοποιεί ότι κατέθεσεν εις το εν Θεσ/νίκη υποκατάστημα του Ταμείου Παρακαταθηκών και Δανείων το ποσόν των εκατόν εξήκοντα χιλιάδων (160.000) δραχμών, δι' όπερ ποσόν εξεδόθη το υπ' αρ. Νο 318588/19.5.1983 γραμμάτιον συστάσεως παρακαταθήκης, κατατεθέντος τούτου εις τον Συμβολαιογράφον Θεσ/νίκης Αγησίλαον Κιτσάτην δια της υπ' αριθ. 11596/24.5.1983 πράξεως καταθέσεως αυτού, ως αποζημίωσιν λόγω προσκυρώσεως εις την ιδιοκτησίαν αυτού, δυνάμει της υπ' αριθμ. 4455/1981 πράξεως τακτοποιήσεως οικοπέδου της Δ/νσεως Πολεοδομίας Θεσ/νίκης, κυρωθείσης δια της υπ' αριθ. 25581/1981 αποφάσεως του Νομάρχου Θεσ/νίκης, τμήματος οικοπέδου, εμβαδού οκτώ (8) τ.μ., εμφαινομένου εν τω συνοδεύοντι την ως άνω πράξιν τακτοποιήσεως σχεδιαγράμματι μεταξύ των στοιχείων 1—2—3—4—1 και φερομένου ως ανήκοντος εις την υπ' αρ. 2 ιδιοκτησίαν Χριστίνας Παυλοπούλου, υπέρ ής η παρακατάθεσις του άνω χρηματικού ποσού. Η ως άνω απόφασις προσδιωρίσθη τελεσιδίκως δια της υπ' αρ. 2192/1982 αποφάσεως του Μονομελούς Πρωτοδικείου Θεσσαλονίκης.

Εν Θεσσαλονίκη τη 24 Μαΐου 1983

Ο Πληρεξούσιος Δικηγόρος
ΛΑΖΑΡΟΣ ΖΩΓΡΑΦΙΔΗΣ

(Αρ. τριπλ. Ταμ. Γεν. Εσ. Θεσ/κης 892051/83).

---

(11)

Ειδοποίηση της γενομένης σύστασης παρακαταθήκης του Ταμείου Παρακαταθηκών και Δανείων.

Με το 695449 της 6ης Ιουνίου 1983 Γραμμάτιο συστάσεως παρακαταθήκης του Ταμείου Παρακαταθηκών και Δανείων, ο Ιωάννης Σταύρου Τερζάκης, κατέθεσε ποσόν των δραχμών οκτακοσίων εβδομήκοντα πέντε χιλιάδων τριακοσίων τριάκοντα (875.330), ως αποζημίωσιν δια ρυμοτομίαν και προσκύρωσιν εκτάσεως κειμένης εις περιοχήν Βούλας και Βάρης Αττικής και επί των οδών Δραγατσανίου και Δήλου, κατόπιν των υπ' αριθμούς 101/78 και 63/79 Π.Γ. Πειραιώς και δυνάμει της υπ' αριθμόν 353/82 αποφάσεως Μονομελούς Πρωτοδικείου Αθηνών (περί καθορισμού προσωρινής τιμής μονάδος) αποδοτέα υπέρ των αναγνωρισθησομένων δικαιούχων.

Εν Αθήναις τη 7 Ιουνίου 1983

Ο Πληρεξούσιος Δικηγόρος
ΠΕΤΡΟΣ ΕΞΑΡΧΑΚΟΣ

(Αρ. τριπλ. Ταμ. Γεν. Εσ. Αθ. 4038459/83).

ΑΠΟ ΤΟ ΕΘΝΙΚΟ ΤΥΠΟΓΡΑΦΕΙΟ